


TVG GRUPP Liikenne: 6690 MA Reg. nr: 1629702 Tel: +372 56 071 244 tvg@tvg.ee tvggrupp@gmail.com		Objekt: MAA-ALA PIAAN TEHNIVÕRKUDEGA Harju maakond, Tallinn linn, Haabersti ldo Järveotsa tee 50c 78406603:1880	
Koostaja:	Sven Vilhberg	Joonde nimetus:	MAA-ALA PIAAN TEHNIVÕRKUDEGA
Goodieer:	Sven Vilhberg	Töö nr:	0515-19-G
		Stadium:	Geodeesia
		Kaupaer:	28.05.2015.a.
		Leht:	1
		Modulaar:	1:500

Märkusid:
 1. Koordinaadid rakendus L-EF97, kõrgused Eesti süsteemis.
 2. Kaasandriksuse pind saadud Maametsa teatuga 15.01.2015.a.

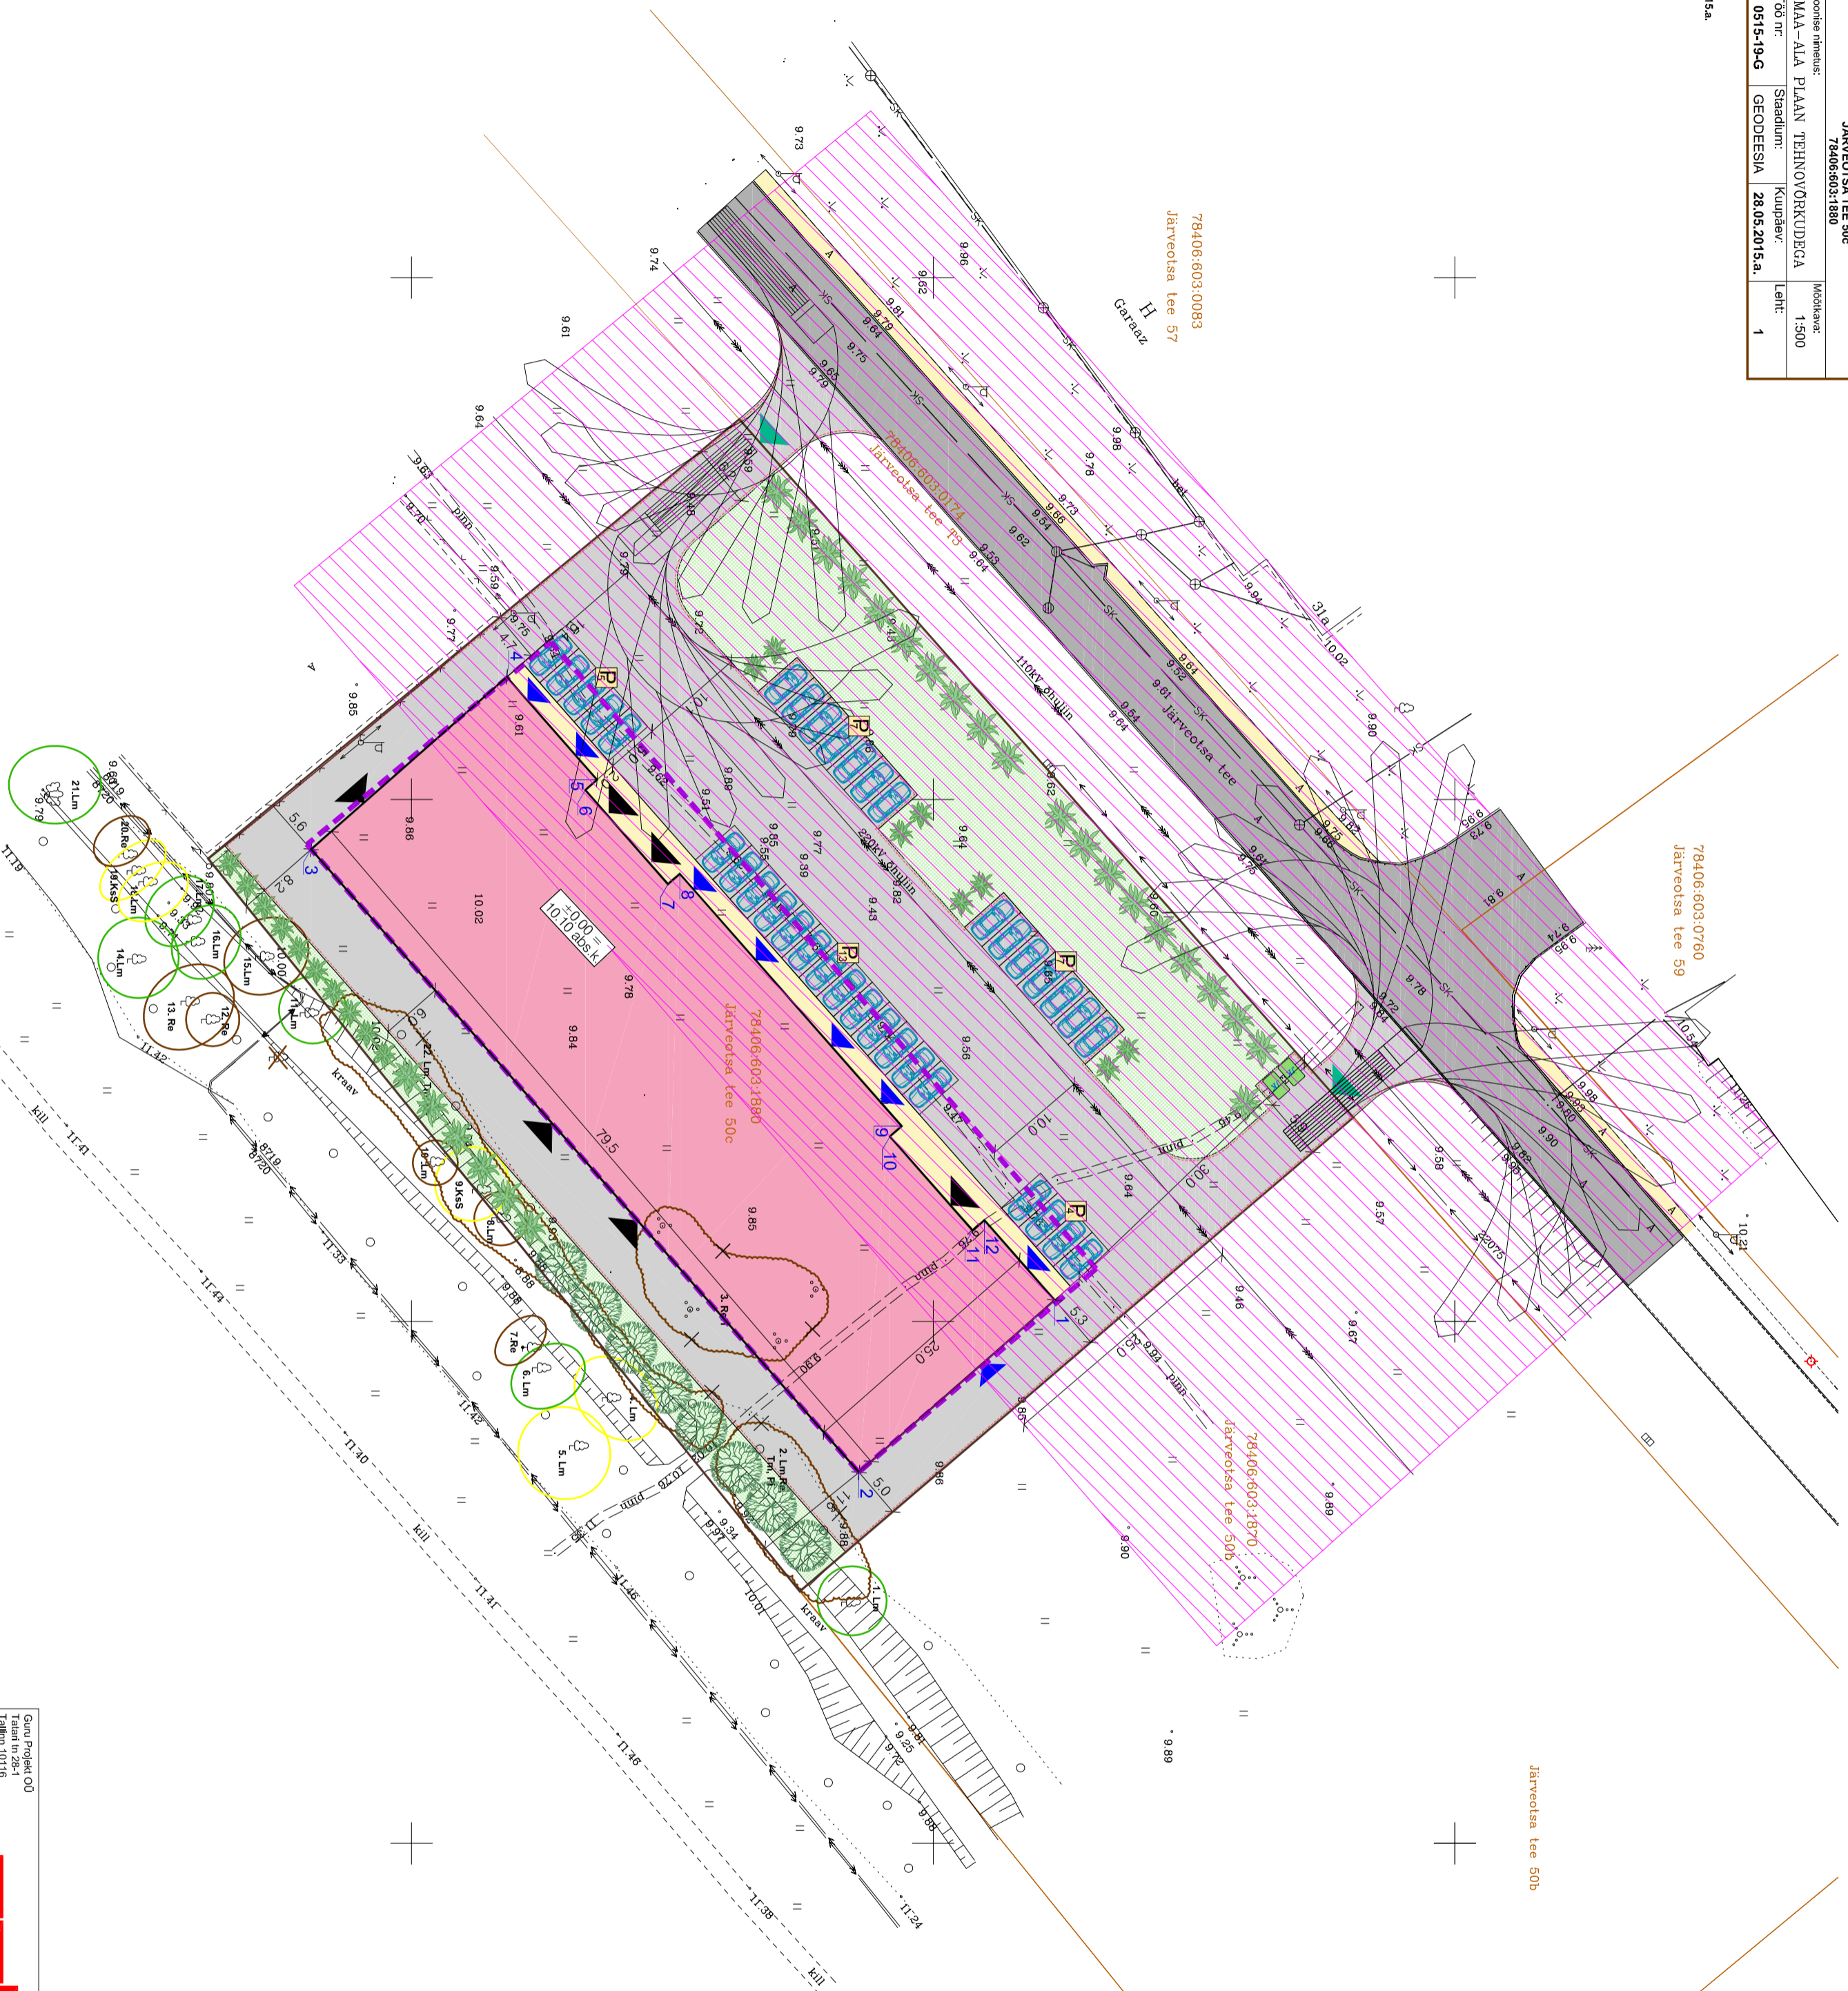

X = 6585950
 Y = 536950

PARKIMISKOHTADE KONTROLLARVUTUS			
Pos. nr/Ostane	Norm. arvutus	Normatiivne parkimiskohade arv	Kavandatud parkimiskohade arv
1	välkese klastajate arvuga asutus	1 292 / 120	10 8
	tootmine	1292 / 210	6 2
			14
			36
			17
			36

Genu Projekt OÜ Tallinn tn 28-1 tel 664 4414 info@genuprojekt.ee		Töö nr. AP 94-2015		Leht nr. 2	
Tehn. R. Salu		Projekti nimetus: JÄRVEOTSA TEE 50c ÄRI- JA TOOTMISHOONE PROJEKT		Objekti asukoht: HARJUJAA, TALLINN, HAABERSTI LDO, JÄRVEOTSA TEE 50c	
19.08.2015		Projekti staatus: ASENDIPLAAN		Modulaar: 1:500	

TINGMÄRKID	<ul style="list-style-type: none"> KRUNDI PIIR DP KOHANE HOONESTUSALA PIIR PROJ. HOONE OL.O.L. ASFALTKATE PROJ. ASFALTKATE PROJ. ASFALTKATE PROJ. ÄÄREKIVI OL.O.L. / PROJ. KÕNNITEE EL. OHULINI KATSEVÕOND PROJ. HALJASTUS JÄÄTMEKONTAINERITE ASUKOHT JURDEPÄÄS KINNISTULE LAADIMIS-SISSEPÄÄS HOONESSE SISSEPÄÄS PARKIMISKOHT III VÄÄRTUSKLASSI PUU – OLULINE PUU IV VÄÄRTUSKLASSI PUU – VÄHEVÄÄRTUSALA PUU V VÄÄRTUSKLASSI PUU – LIKVIDEERITAV PUU LIKVIDEERITAV OBJEKT KOORDINAADI NR 																																							
TEHNILISED NÄITAJAD	<ul style="list-style-type: none"> Kinnistu andmed: Katasiridunus: 78406603:1880 Pindala m²: 6 092 Sihidstane: A 50 / T 50 Täisehituse %: 32 Haljastatud pinda %: 20 Parkimiskohad: 36 (normatiivne): 17) Ehitisealune pind m²: 1 950 (DP järgne maksimum m²): 1 980) Max kortuste arv: 2 (DP järgne maksimum: 4 (6)) Absolootne kõrgus m: 19,2 Kõrgus m: 9,1 (DP järgne maksimum: 18) Pikkus m: 79,5 Laius m: 25 Suletud bruto m²: 2 582,9 Suletud neto m²: 2 446,5,5 Kõelav pind m²: 2 446,5,6 Ehitise maht m³: 14 290 																																							
KOORDINAADID	<table border="1"> <tr> <td></td> <td>X</td> <td>Y</td> </tr> <tr> <td>1</td> <td>6585961,6413</td> <td>537097,9510</td> </tr> <tr> <td>2</td> <td>6585942,8860</td> <td>537114,4522</td> </tr> <tr> <td>3</td> <td>6585890,3722</td> <td>537054,7652</td> </tr> <tr> <td>4</td> <td>6585909,1274</td> <td>537038,2639</td> </tr> <tr> <td>5</td> <td>6585917,7807</td> <td>537048,0991</td> </tr> <tr> <td>6</td> <td>6585916,6545</td> <td>537049,0900</td> </tr> <tr> <td>7</td> <td>6585924,5811</td> <td>537058,0993</td> </tr> <tr> <td>8</td> <td>6585925,7073</td> <td>537057,1085</td> </tr> <tr> <td>9</td> <td>6585946,9771</td> <td>537081,2836</td> </tr> <tr> <td>10</td> <td>6585945,8509</td> <td>537082,2745</td> </tr> <tr> <td>11</td> <td>6585953,7775</td> <td>537091,2838</td> </tr> <tr> <td>12</td> <td>6585954,9037</td> <td>537090,2930</td> </tr> </table>		X	Y	1	6585961,6413	537097,9510	2	6585942,8860	537114,4522	3	6585890,3722	537054,7652	4	6585909,1274	537038,2639	5	6585917,7807	537048,0991	6	6585916,6545	537049,0900	7	6585924,5811	537058,0993	8	6585925,7073	537057,1085	9	6585946,9771	537081,2836	10	6585945,8509	537082,2745	11	6585953,7775	537091,2838	12	6585954,9037	537090,2930
	X	Y																																						
1	6585961,6413	537097,9510																																						
2	6585942,8860	537114,4522																																						
3	6585890,3722	537054,7652																																						
4	6585909,1274	537038,2639																																						
5	6585917,7807	537048,0991																																						
6	6585916,6545	537049,0900																																						
7	6585924,5811	537058,0993																																						
8	6585925,7073	537057,1085																																						
9	6585946,9771	537081,2836																																						
10	6585945,8509	537082,2745																																						
11	6585953,7775	537091,2838																																						
12	6585954,9037	537090,2930																																						